

ΕΦΗΜΕΡΙΣ ΤΗΣ ΚΥΒΕΡΝΗΣΕΩΣ
ΤΗΣ ΕΛΛΗΝΙΚΗΣ ΔΗΜΟΚΡΑΤΙΑΣ

ΑΘΗΝΑ 24 ΦΕΒΡΟΥΑΡΙΟΥ 1983 | ΤΕΥΧΟΣ ΤΕΤΑΡΤΟ | ΑΡΙΘΜΟΣ ΦΥΛΛΟΥ 46

ΠΕΡΙΕΧΟΜΕΝΑ

ΠΟΛΕΟΔΟΜΙΑ

ΑΠΟΦΑΣΕΙΣ

ΠΟΛΕΟΔΟΜΙΑ

ΑΠΟΦΑΣΕΙΣ

Αριθ. Γ. 57781/2990 (1)

Τροποποίηση του ρυμοτομικού σχεδίου Νέων Λιοσίων (Αττικής).

Ο ΥΠΟΥΡΓΟΣ ΧΩΡΟΤΑΞΙΑΣ, ΟΙΚΙΣΜΟΥ ΚΑΙ ΠΕΡΙΒΑΛΛΟΝΤΟΣ

Έχοντας υπόψη:

1. Τις διατάξεις του Ν. Δ/τος της 17 Ιουλίου 1923 «περί σχεδίων πόλεων κ.λπ.», όπως μεταγενέστερα τροποποιήθηκαν και συμπληρώθηκαν και ειδικότερα τα άρθρα 3 και 70.

2. Τις διατάξεις του από 8.9.1923 Διατάγματος «περί καθορισμού της κατά το άρθρο 3 του από 17.7.1923 Ν. Δ/τος «περί σχεδίων πόλεων κλπ. προθεσμίας» (ΦΕΚ 257/Α') και το γεγονός ότι η προθεσμία του Διατάγματος αυτού πέρασε άπρακτη.

3. Τις διατάξεις του άρθρου 27 του Ν. 1065/1980 και το γεγονός ότι η προθεσμία του άρθρου 27 παρ. 3 του Νόμου αυτού πέρασε άπρακτη.

4. Τις διατάξεις του Ν. 947/1979 «περί οικιστικών περιοχών» (ΦΕΚ 169/Α') και ειδικότερα του άρθρου 62 (παρ. 1).

5. Τις διατάξεις του Ν. 1032/1980 «περί συστάσεως Υπουργείου Χωροταξίας, Οικισμού και Περιβάλλοντος» (Φ.Ε.Κ. 57/Α') και ειδικότερα τα άρθρα 2, 3 και 7.

6. Το 842/1980 Π. Δ/γμα «περί απλουστεύσεως της διαδικασίας κατά την έκδοσιν διοικητικών τινών πράξεων ατομικού χαρακτήρος επί αντικειμένων αρμοδιότητος Υπουργού Χωροταξίας, Οικισμού και Περιβάλλοντος» (Φ.Ε.Κ. 208/Α').

7. Την 57/1980 απόφαση του Δημοτικού Συμβουλίου Νέων Λιοσίων (Αττικής).

8. Τη 243/1982 γνωμοδότηση του Κεντρικού Συμβουλίου Χωροταξίας, Οικισμού και Περιβάλλοντος, αποφασίζουμε:

Εγκρίνεται η τροποποίηση του ρυμοτομικού σχεδίου Νέων Λιοσίων Αττικής, στα υπ' αριθ. 2057 και 2059 οικοδομικά τετράγωνα, όπως φαίνεται στο σχετικό πρωτότυπο διάγραμμα σε κλίμακα 1:500 που θεωρήθηκε από τον Προϊστάμενο της Διευθύνσεως Πολεοδομικών Εφαρμογών με την υπ' αριθ. Γ.57781/1982 πράξη του και που αντίγραφό του δημοσιεύεται με αυτή την απόφαση.

Αθήνα, 16 Δεκεμβρίου 1982


Ο ΥΠΟΥΡΓΟΣ

ΑΝΤΩΝΙΟΣ ΤΡΙΤΣΗΣ

Ν. ΛΙΟΣΙΑ - ΚΛΙΜΑΞ 1:500

Περιοχή 44

περιοχή 44

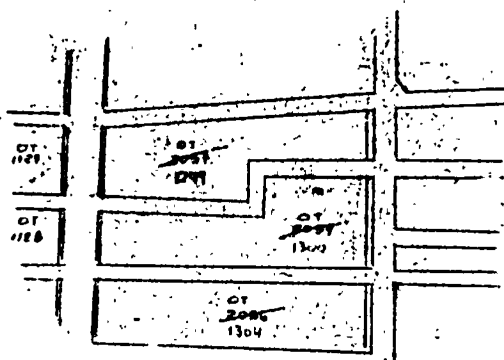


ΥΠΟΥΡΓΕΙΟ
...ΟΥ & ΠΕΡΙΒΑΛΛΟΝΤΟΣ

Γ.../82 ... τροποποιήσεως του ρυμοτομικού σχεδίου Νέων Λιοσίων (Αττικής).

16 Δεκεμβρίου 1982.

ΔΙΕΥΘΥΝΤΗΣ

Β. ΓΡΥΛΛΗΣ.

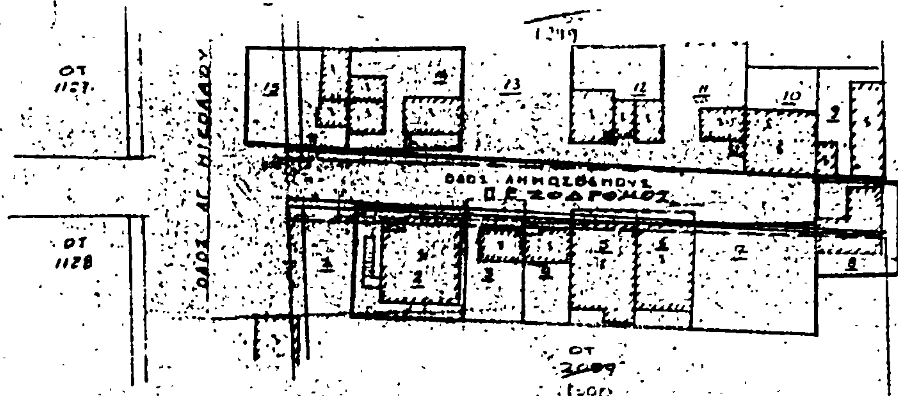

καταργούμενη

προτεινόμενη

ΝΕΑ ΛΙΟΣΙΑ ΙΑΝΟΥΑΡΙΟΣ 19
Ο ΜΗΧΑΝΙΚΟΣ

Αριθ. Γ. 58429/3018 (2)

Τροποποίηση του ρυμοτομικού σχεδίου Λάρισας.

Ο ΥΠΟΥΡΓΟΣ
ΧΩΡΟΤΑΞΙΑΣ, ΟΙΚΙΣΜΟΥ ΚΑΙ ΠΕΡΙΒΑΛΛΟΝΤΟΣ

Έχοντας υπόψη:

1. Τις διατάξεις του Ν. Δ/τος της 17 Ιουλίου 1923 «περί σχεδίων πόλεων κ.λπ.» όπως μεταγενέστερα τροποποιήθηκαν και συμπληρώθηκαν και ειδικότερα τα άρθρα 3 και 70.

2. Το με αριθ. 842/1980 Π. Δ/γμα «περί απλουστεύσεως της διαδικασίας κατά την έκδοσιν διοικητικών τινών πράξεων ατομικού χαρακτήρος επί ανειλημμένων αρμοδιότητας Υπουργού Χωροταξίας, Οικισμού και Περιβάλλοντος» (ΦΕΚ 208/Α').

3. Τις διατάξεις του Ν. 947/1979 «περί οικιστικών περιοχών» (ΦΕΚ 169/Α') και ειδικότερα το άρθρο 62 (παρ. 1).

4. Τις διατάξεις του Ν. 1032/1980 «περί συστάσεως Υπουργείου Χωροταξίας, Οικισμού και Περιβάλλοντος» (Φ.Ε.Κ. 57/Α') και ειδικότερα τα άρθρα 2, 3 και 7.

5. Τις 286/1981 και 86/1982 πράξεις του Δημοτικού Συμβουλίου Λάρισας.


6. Την 503/1982 γνωμοδότηση του Κεντρικού Συμβουλίου Χωροταξίας, Οικισμού και Περιβάλλοντος, αποφασίζουμε:

1. Εγκρίνεται η τροποποίηση του ρυμοτομικού σχεδίου Λάρισας στο υπ' αριθ. 1206 και 1207 οικοδομικά τετράγωνα, στον υπ' αριθ. 1329 χώρο Νεκροταφείου, στον κοινόχρηστο χώρο στη συμβολή των οδών Αλεξανδρουπόλεως και Φαρσάλων και τροποποιείται η απέναντι στον υπ' αριθ. 1329 χώρο ρυμοτομική γραμμή όπως φαίνεται στο σχετικό πρωτότυπο διάγραμμα σε κλίμακα 1:500 που θεωρήθηκε από τον Προϊστάμενο της Δ/νσης Πολεοδομικών Εφαρμογών με την υπ' αριθ. Γ.58429/1982 πράξη του και που συνοπτικό του αντίτυπο δημοσιεύεται με αυτή την απόφαση.


2. Η ισχύς της αποφάσεως αυτής αρχίζει από τη δημοσίευσή της στην Εφημερίδα της Κυβερνήσεως.

Αθήνα, 20 Δεκεμβρίου 1982

Ο ΥΠΟΥΡΓΟΣ
ΑΝΤΩΝΙΟΣ ΤΡΙΤΣΗΣ

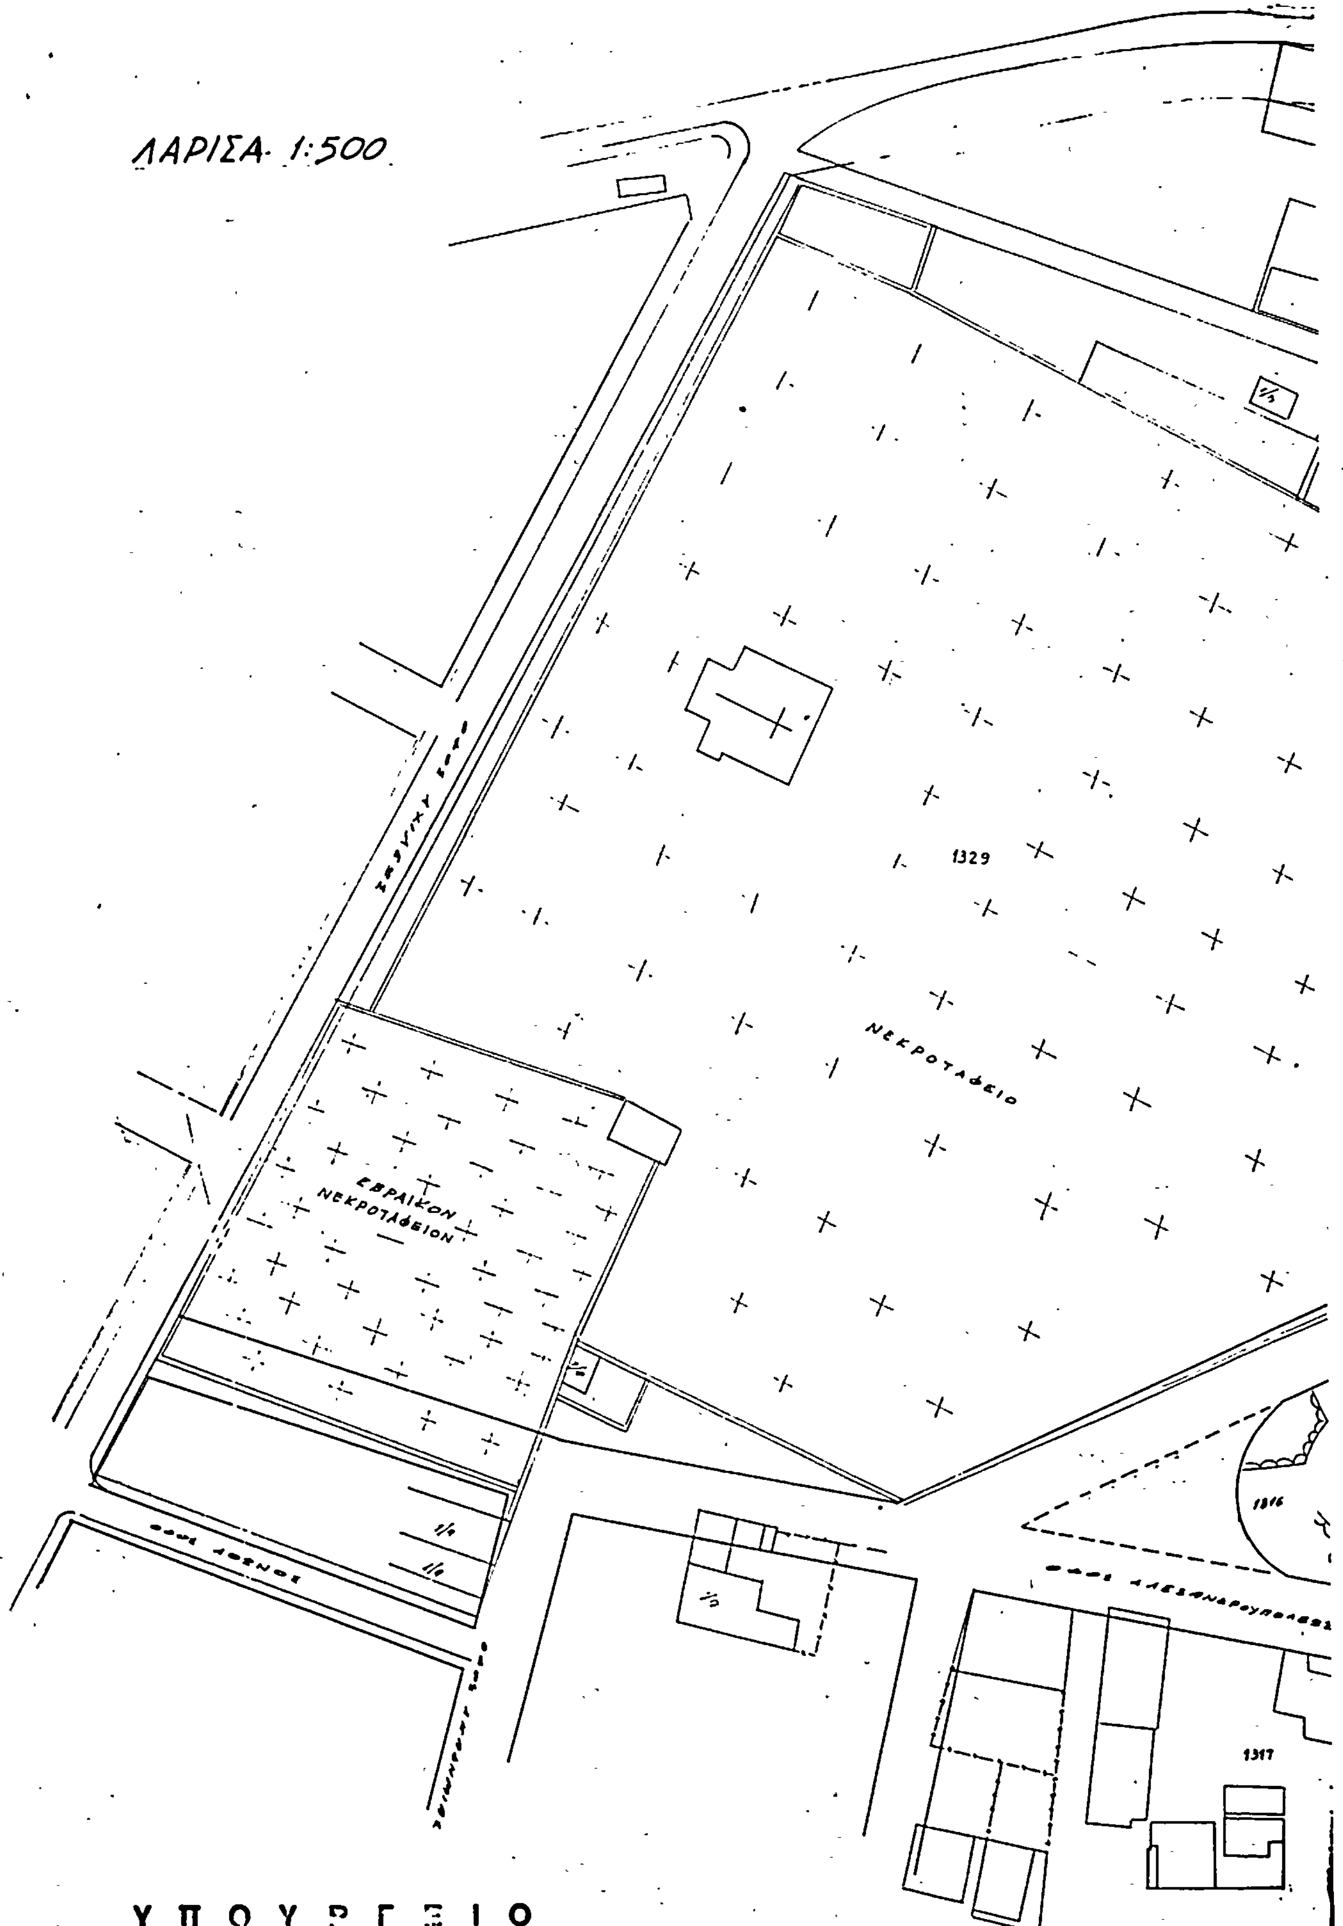

ΥΠΟΥΡΓΕΙΟ
ΧΩΡΟΤΑΞΙΑΣ ΟΙΚΙΣΜΟΥ & ΠΕΡΙΒΑΛΛΟΝΤΟΣ

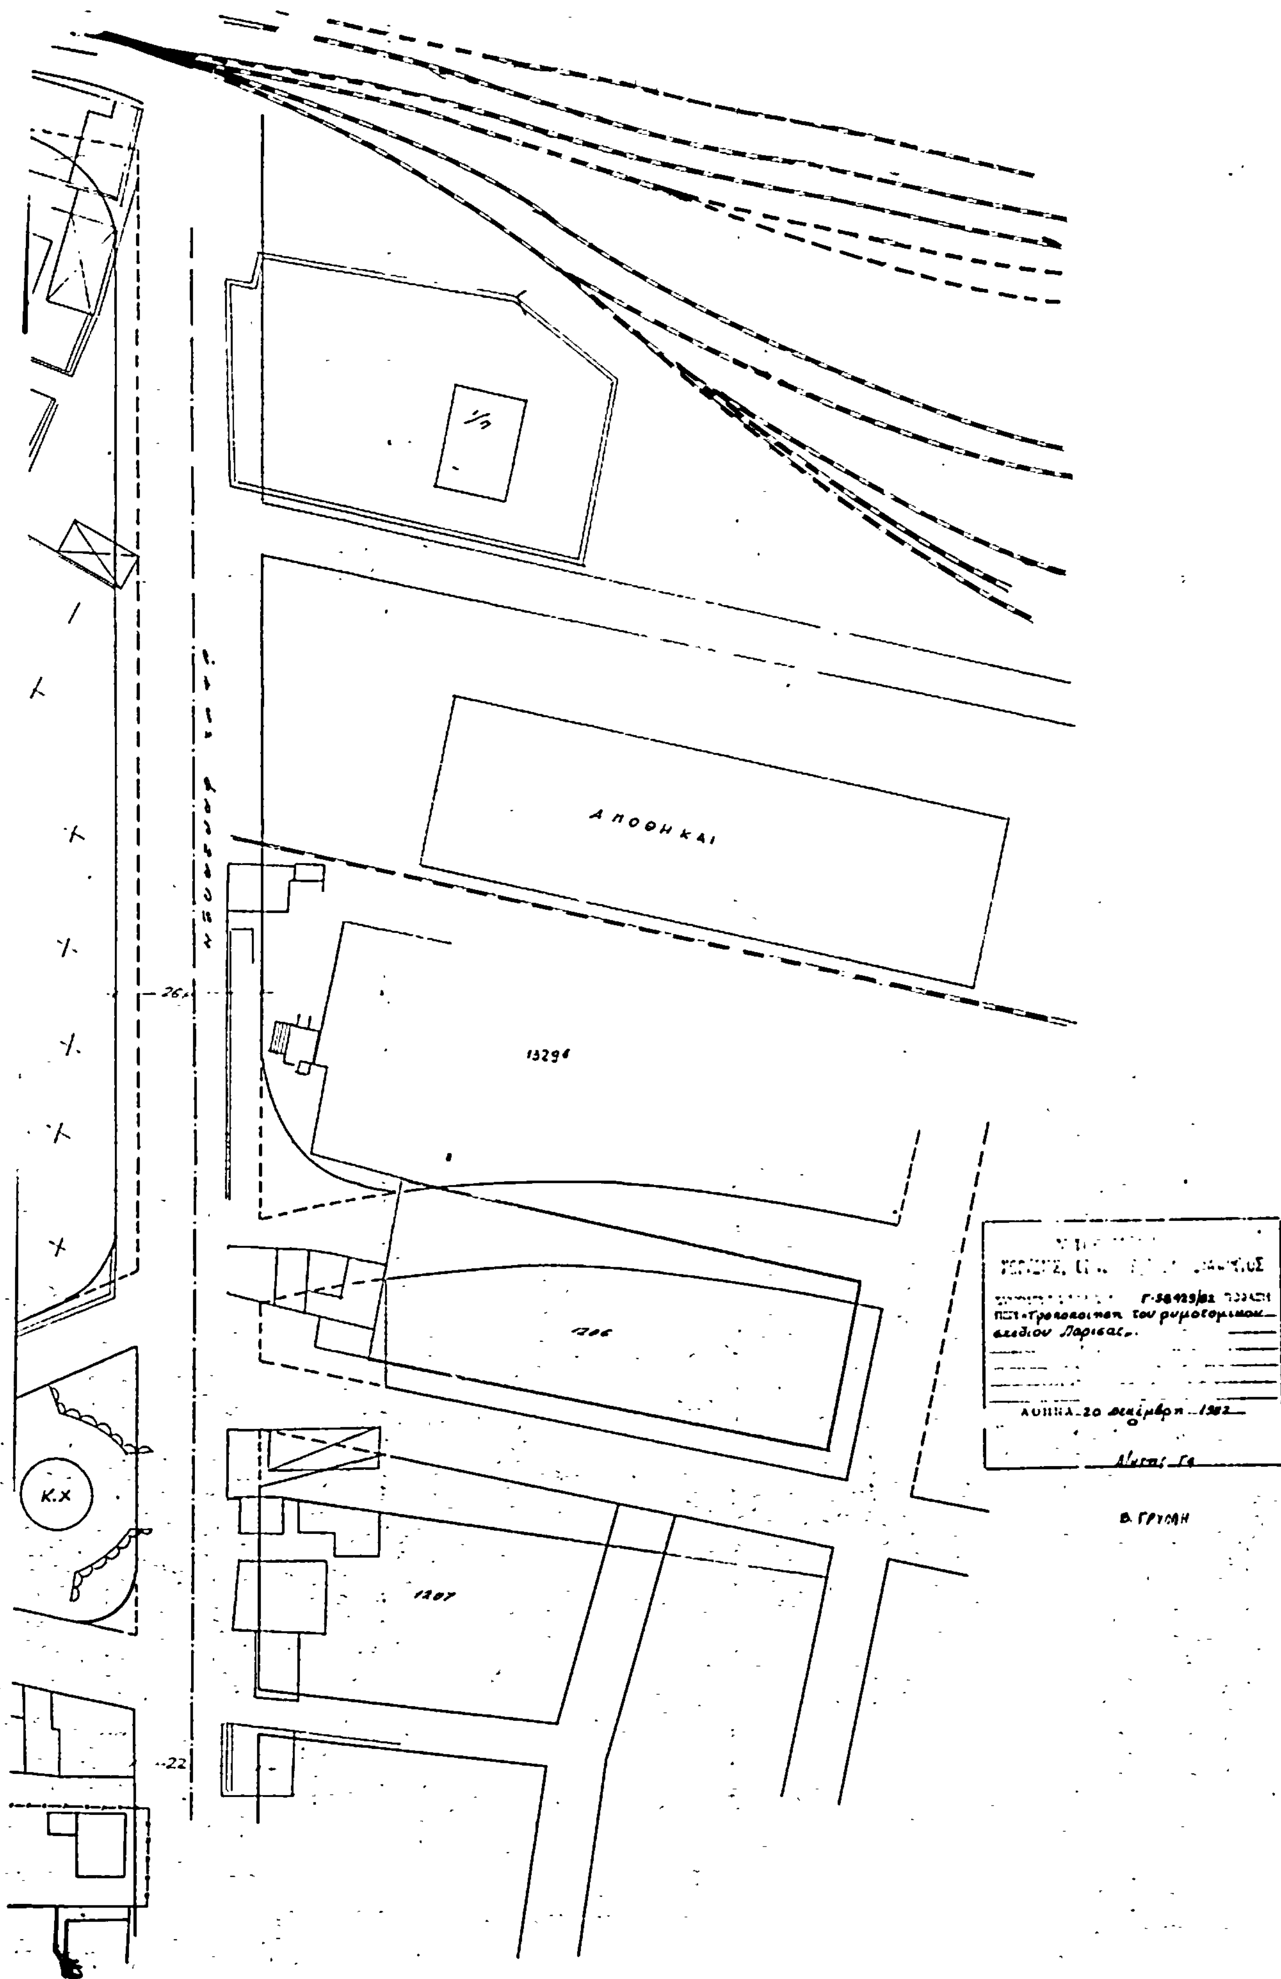
ΑΠΟΘΗΚΑΙ
13294
1206
1207
26μ
22
Κ.Χ
Γ-38429/82
«Τροποποίηση του ρυμοτομικού σχεδίου Λαρίσας».
ΑΘΗΝΑ 20 Δεκέμβρη 1982
Β. ΓΡΥΜΗ

Αριθ. Γ. 4433/231 (3)

Αναστολή των οικοδομικών εργασιών σε περιοχή εντός του εγκεκριμένου ρυμοτομικού σχεδίου Αιγάλεω (Αττικής).

Ο ΥΠΟΥΡΓΟΣ ΧΩΡΟΤΑΞΙΑΣ, ΟΙΚΙΣΜΟΥ ΚΑΙ ΠΕΡΙΒΑΛΛΟΝΤΟΣ

Έχοντας υπόψη:

1. Τις διατάξεις του από 17.7.1923 Ν. Δ/τος «περί σχεδίων πόλεων κλπ.», όπως μεταγενέστερα τροποποιήθηκαν και συμπληρώθηκαν και ειδικότερα την παράγραφο 2 του άρθρου 8, όπως η παράγραφος αυτή προστέθηκε με το άρθρο 1 του Ν. 551/1977 (ΦΕΚ 68/Α).

2. Την 13902/689/15.4.1982 απόφαση του Υπουργού Χωροταξίας, Οικισμού και Περιβάλλοντος για «Μεταβίβαση εξουσίας του Υπουργού Χωροταξίας, Οικισμού και Περιβάλλοντος στο Γενικό Γραμματέα του Υπουργείου, τους Δ/ντές και τους Τμηματάρχες για την υπογραφή «Με εντολή Υπουργού» αποφάσεων, εγγράφων και λοιπών διοικητικών πράξεων» (ΦΕΚ 188Β/29.4.1982).

3. Τις διατάξεις του Ν. 1032/1980 «περί συστάσεως Υπουργείου Χωροταξίας, Οικισμού και Περιβάλλοντος» (ΦΕΚ 57/Α) και ειδικότερα τα άρθρα 2, 3 και 7, αποφασίζουμε:


1. Αναστέλλονται για τρεις (3) μήνες οι οικοδομικές εργασίες και η χορήγηση οικοδομικών αδειών στα 341 και 514 οικοδομικά τετράγωνα του ρυμοτομικού σχεδίου Αιγάλεω (Αττικής), όπως φαίνονται περικλειόμενα με κυανή γραμμή στο σχετικό πρωτότυπο διάγραμμα σε κλίμακα 1:5000, που θεωρήθηκε από τον Προϊστάμενο της Διεύθυνσης Πολεοδομικών Εφαρμογών με τη Γ. 4433/1983 πράξη του και που συνοπτικό του αντίτυπο δημοσιεύεται με την παρούσα απόφαση.

2. Η ισχύς της παρούσας απόφασης αρχίζει από τη δημοσίευσή της στην Εφημερίδα της Κυβερνήσεως.

Αθήνα, 3 Φεβρουαρίου 1983

Με εντολή Υπουργού

Ο Γενικός Γραμματέας
ΓΙΑΝΝΗΣ ΚΑΛΑΝΤΙΔΗΣ

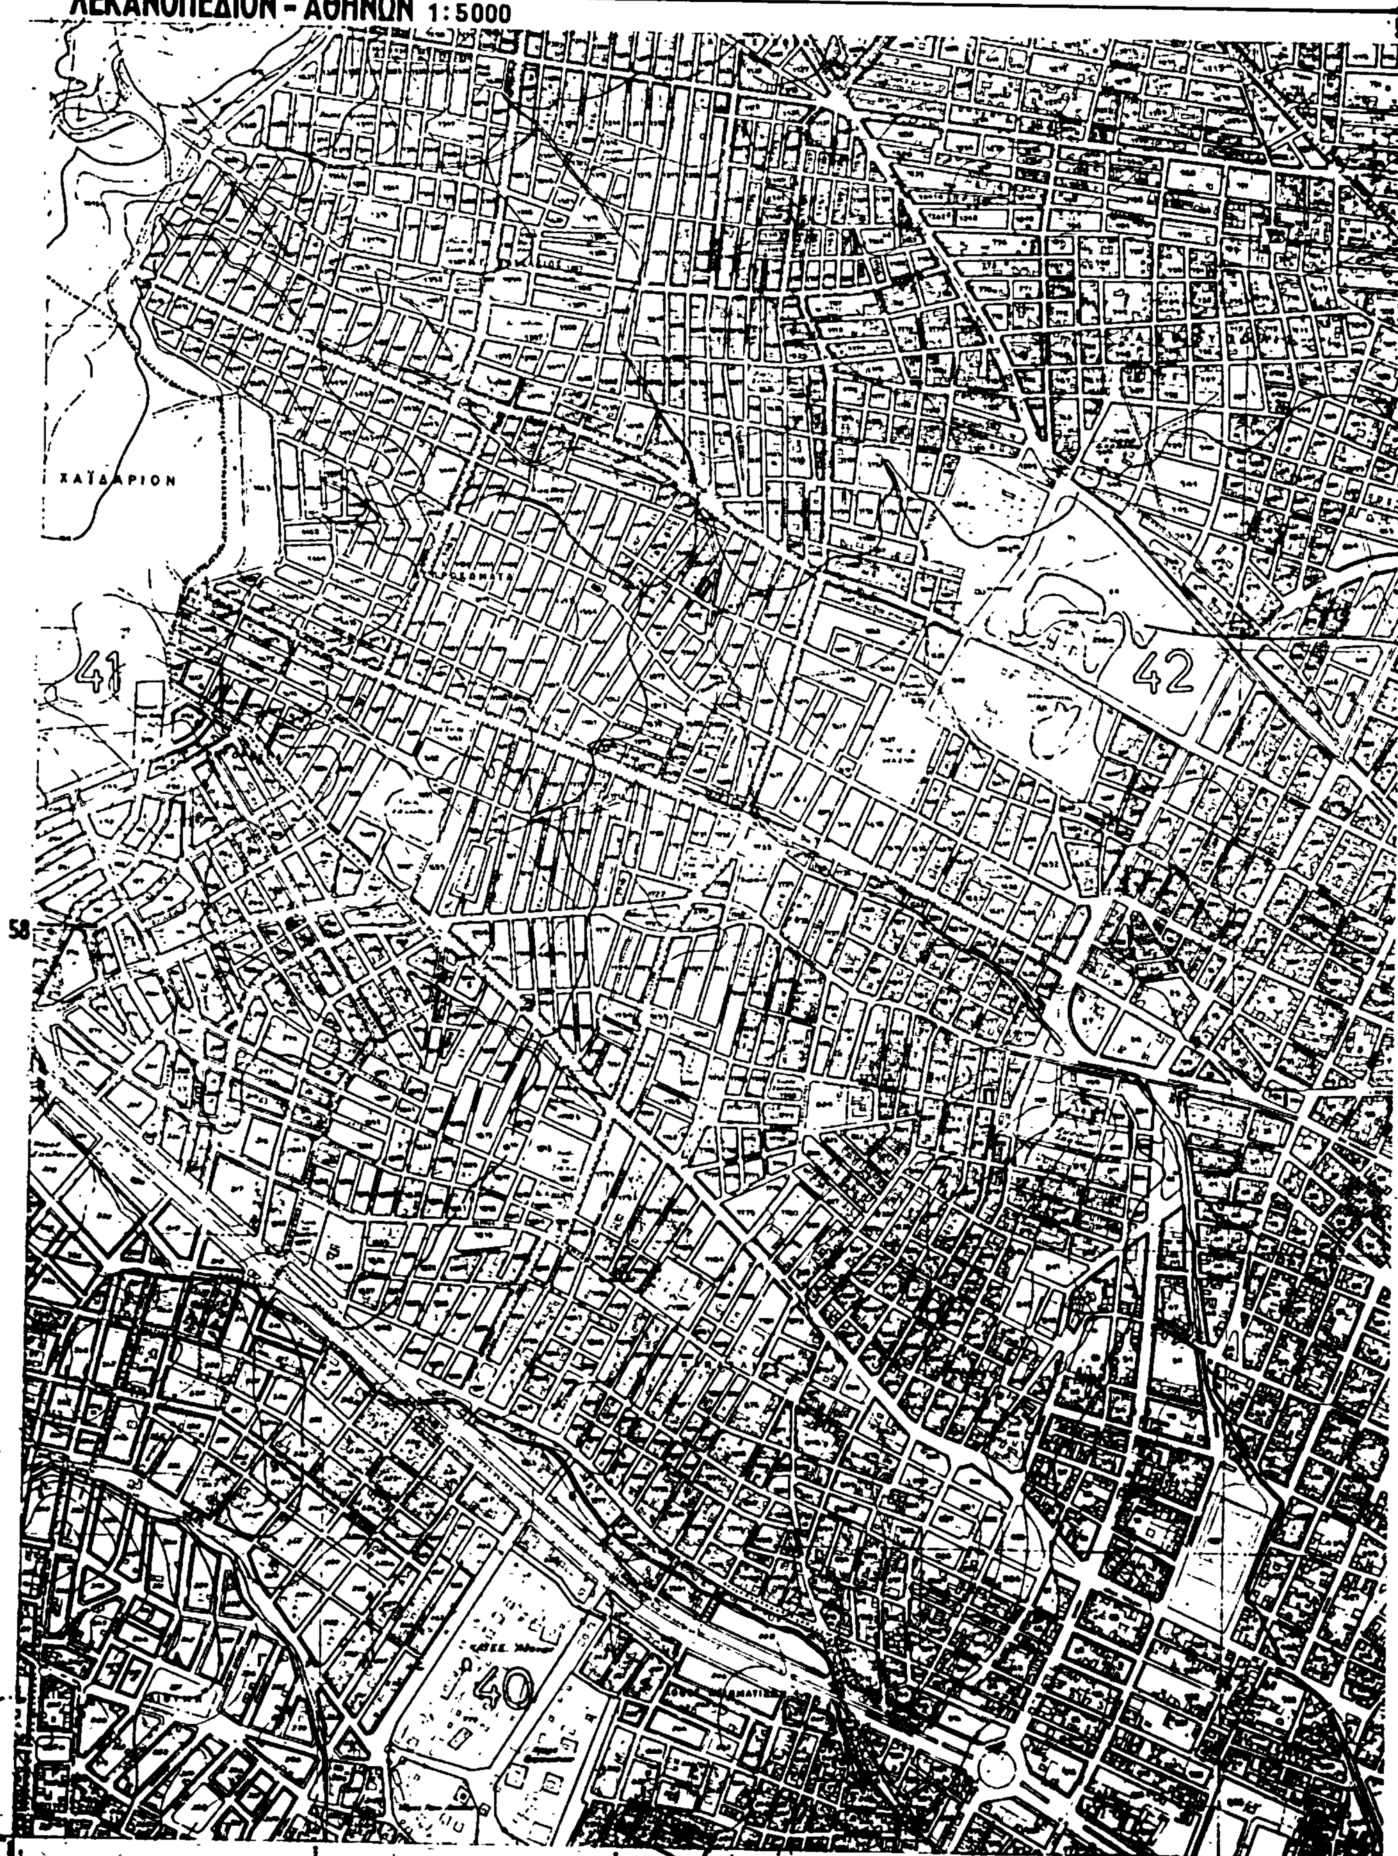

ΥΠΟΥΡΓΕΙΟ
ΧΩΡΟΤΑΞΙΑΣ ΟΙΚΙΣΜΟΥ & ΠΕΡΙΒΑΛΛΟΝΤΟΣ

45

ΑΓ. ΑΝΑΡΓΥΡΟΙ

60

ΑΠΟ ΤΟ ΕΘΝΙΚΟ ΤΥΠΟΓΡΑΦΕΙΟ